


Maatregelenkaart Ommermars

- Fietspad
- Oeverzone
- Steilrand
- Strand
- Wandelpad semi-verhard
- Aanleg beplanting
- Bloemrijk grasland
- Stroomdalgrasland
- Natuurvriendelijke oever
- Vechtarm
- Bestaande poel
- Speelvijver
- Water en moeras
- Speelrelief
- Zandduin
- Paviljoen
- Parkeerplaats
- Projectgebied



Inrichting Ommermars

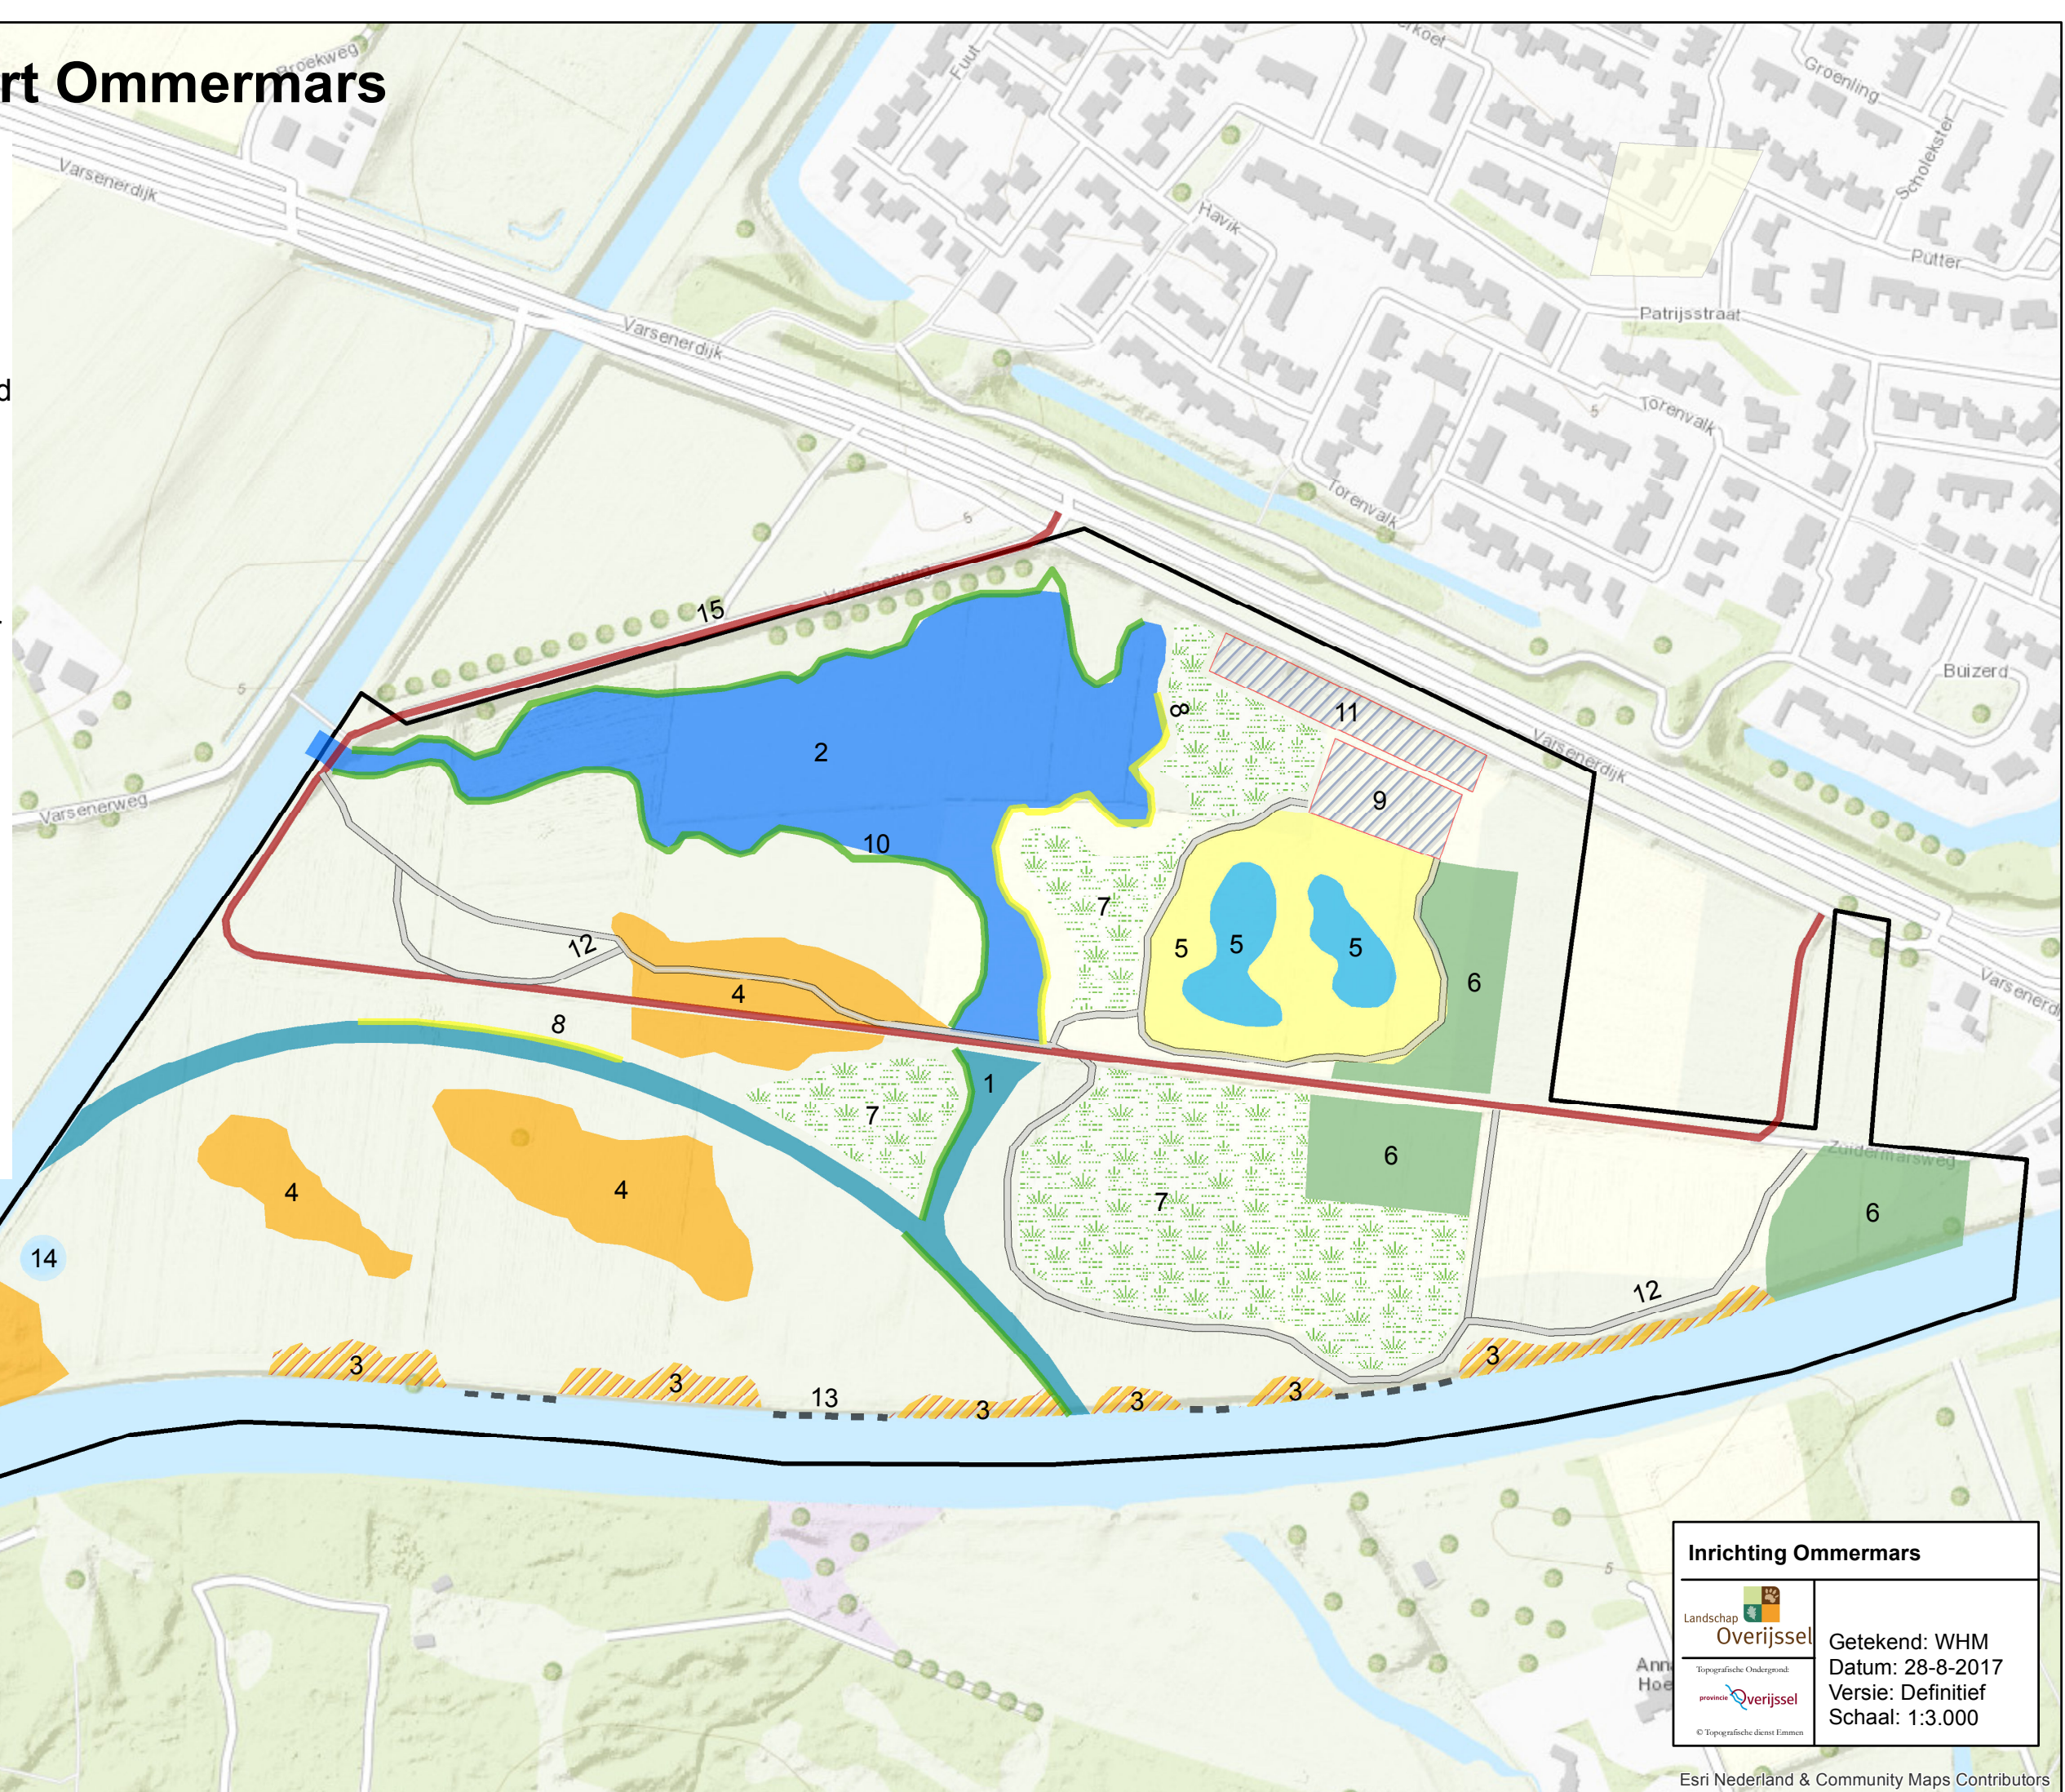

Getekend: WHM
Datum: 28-8-2017
Versie: Definitief
Schaal: 1:3.000